



Voorgevel









Rechterzijgevel



Achtergevel



Linkerzijgevel

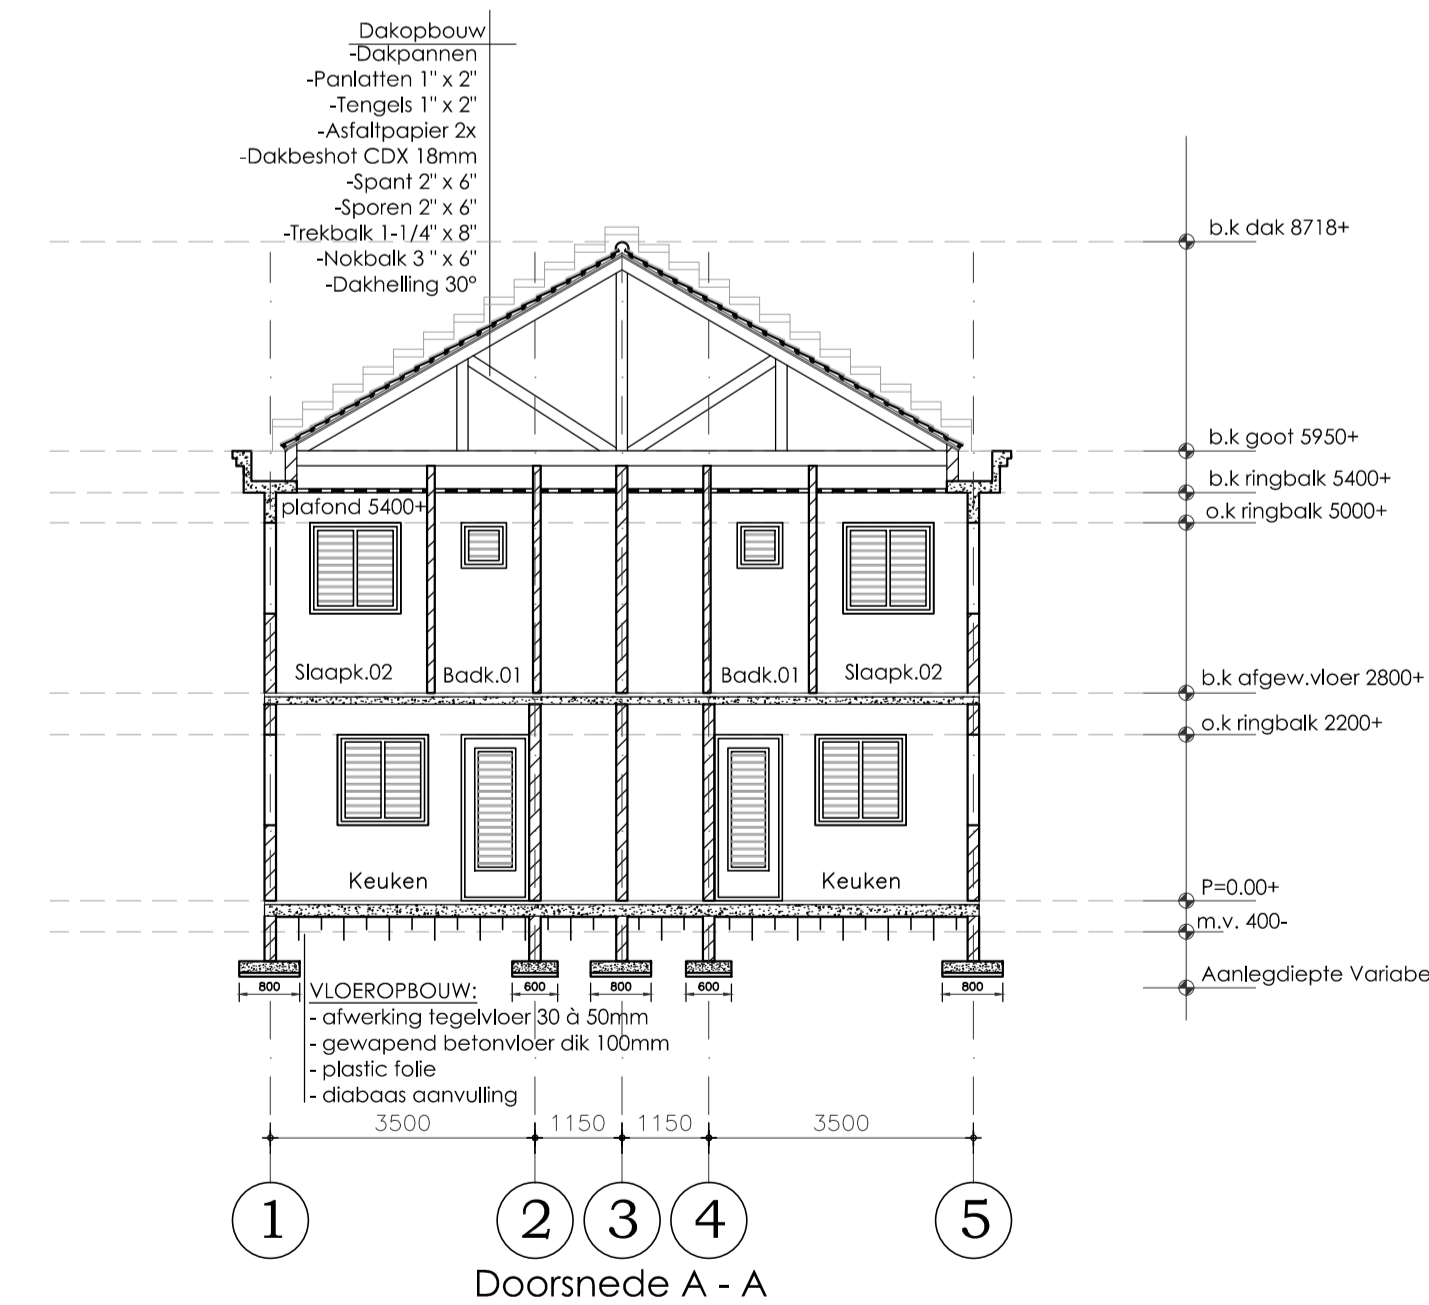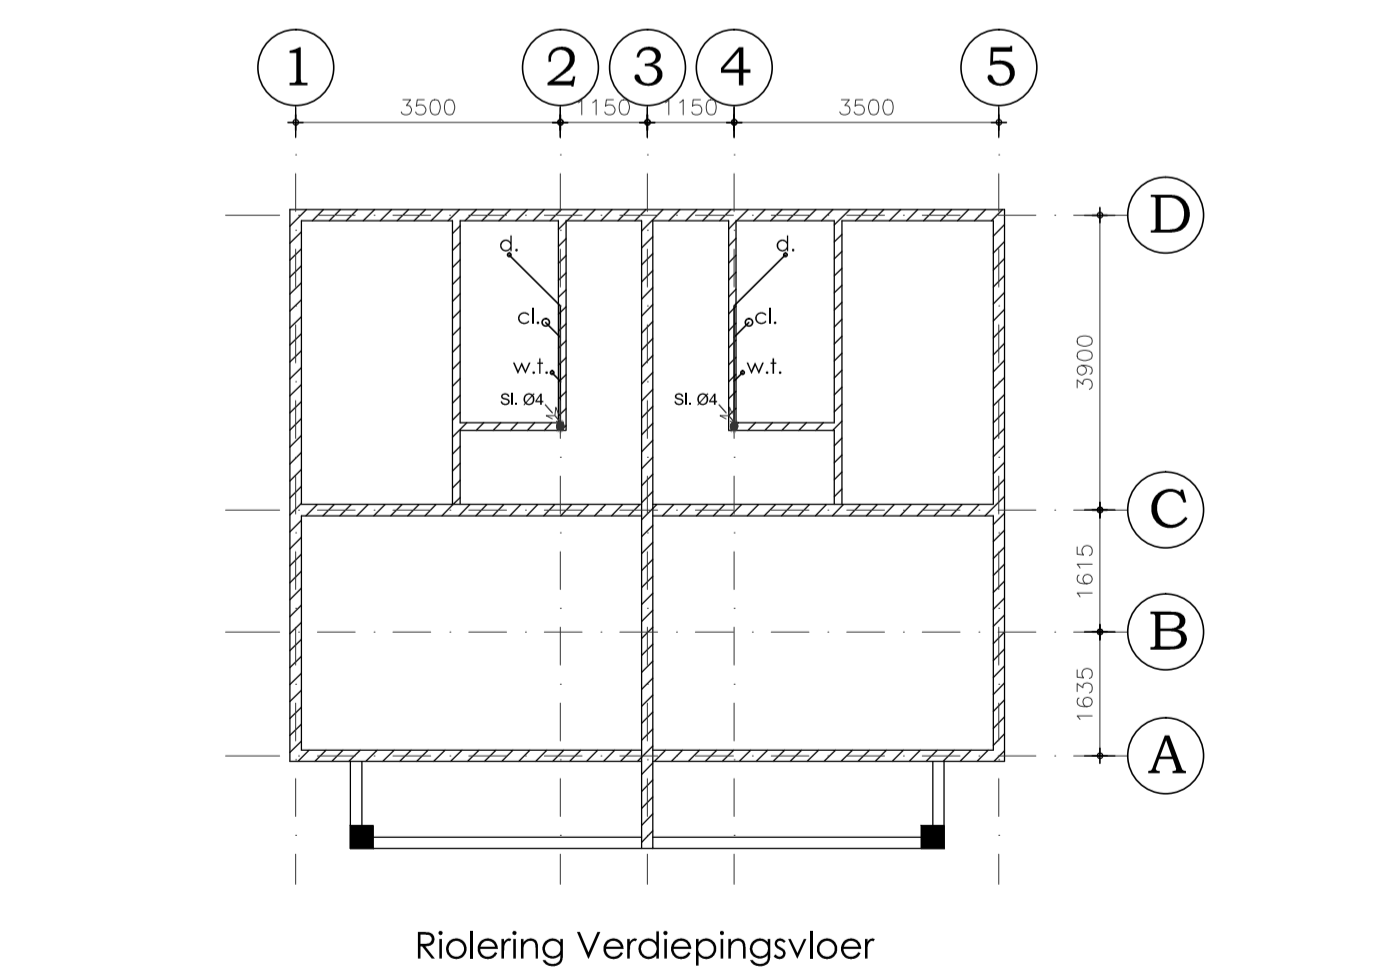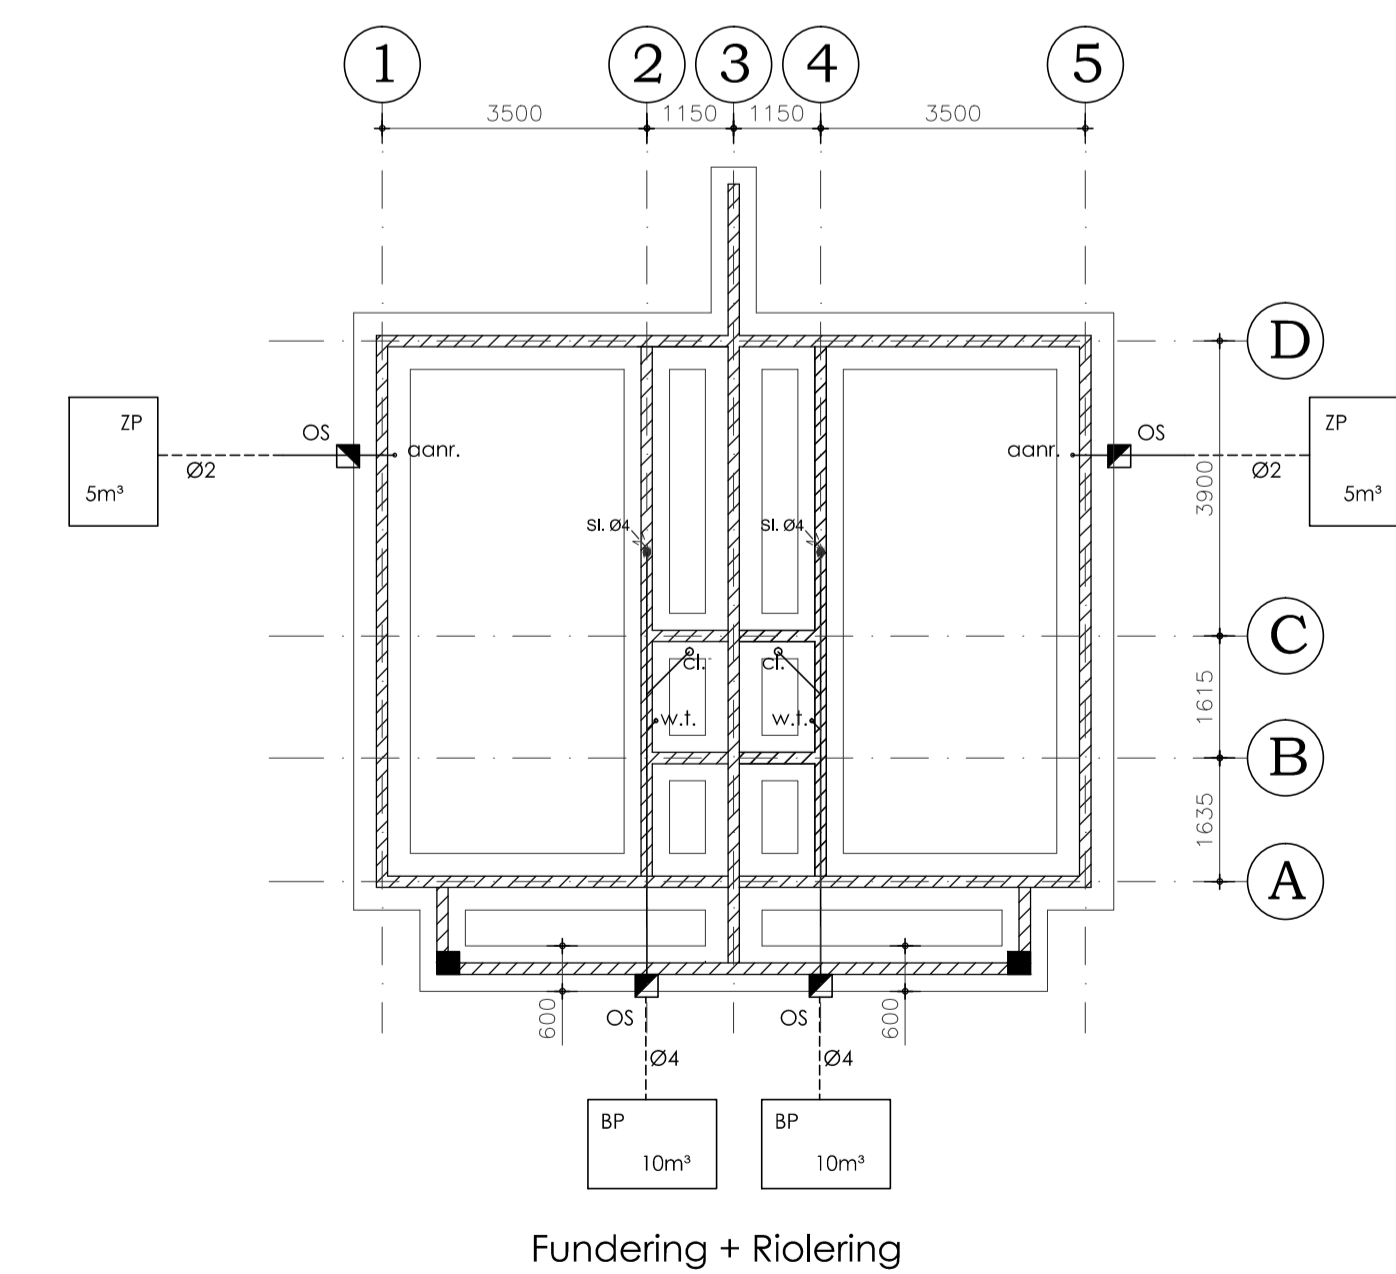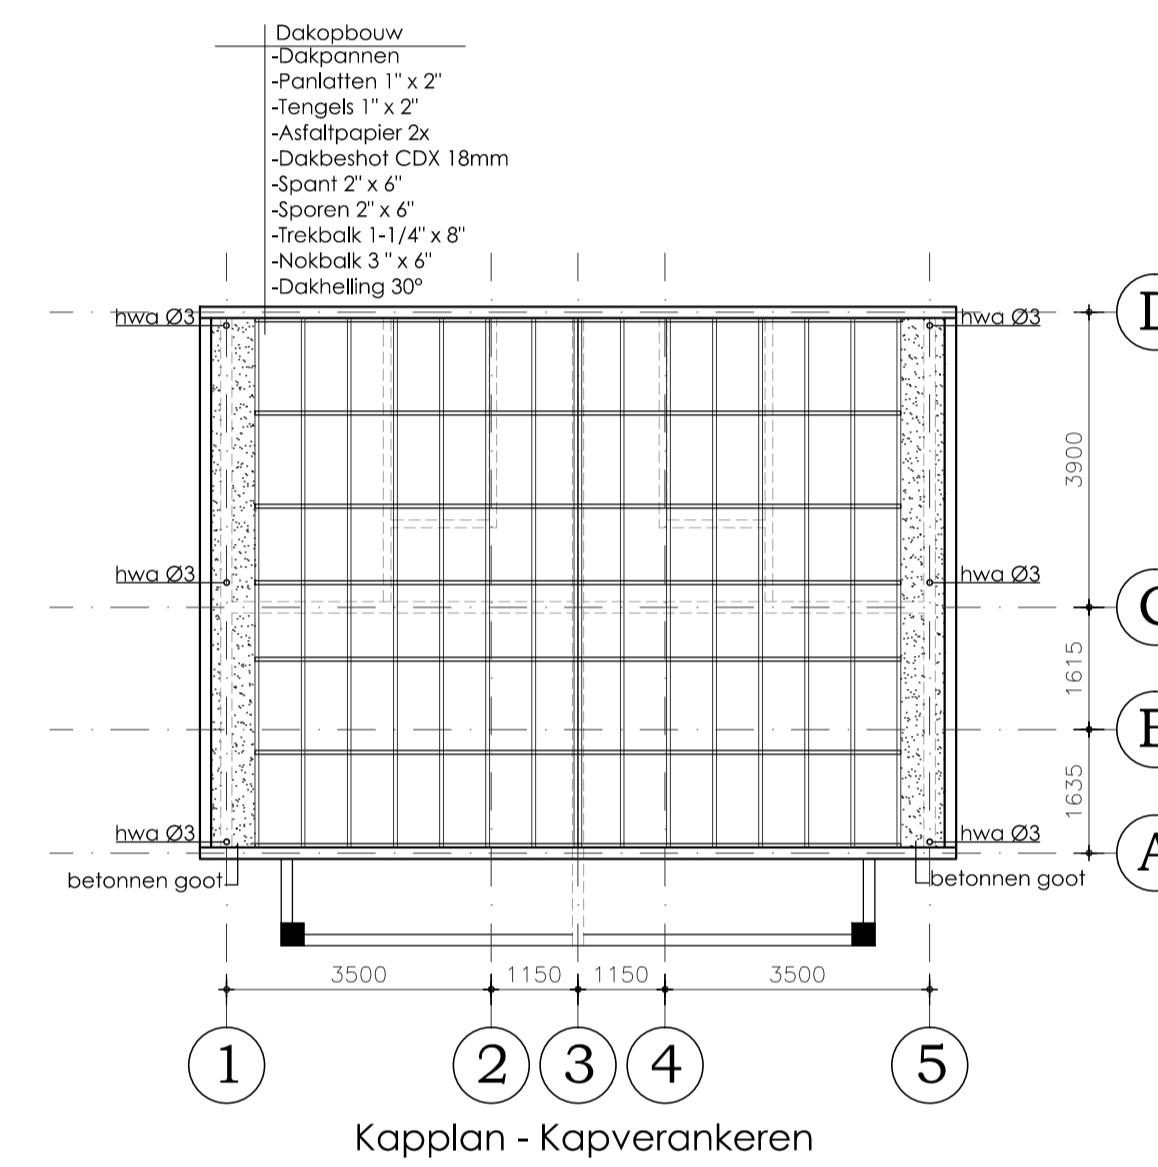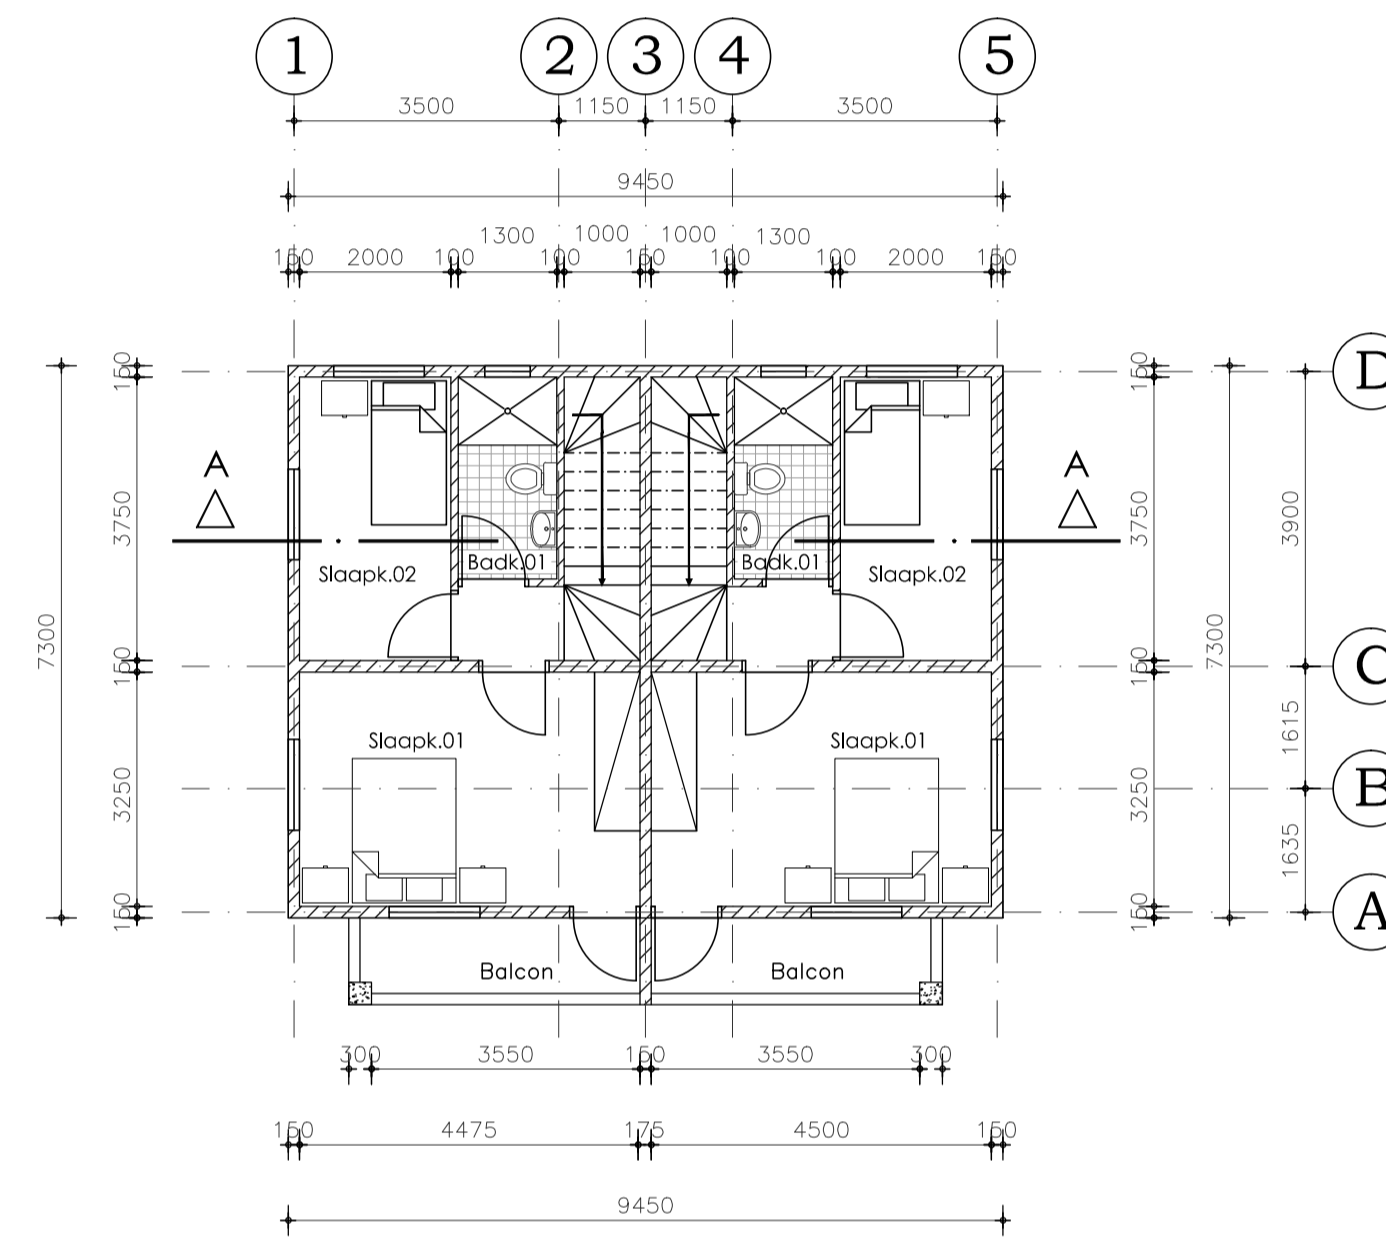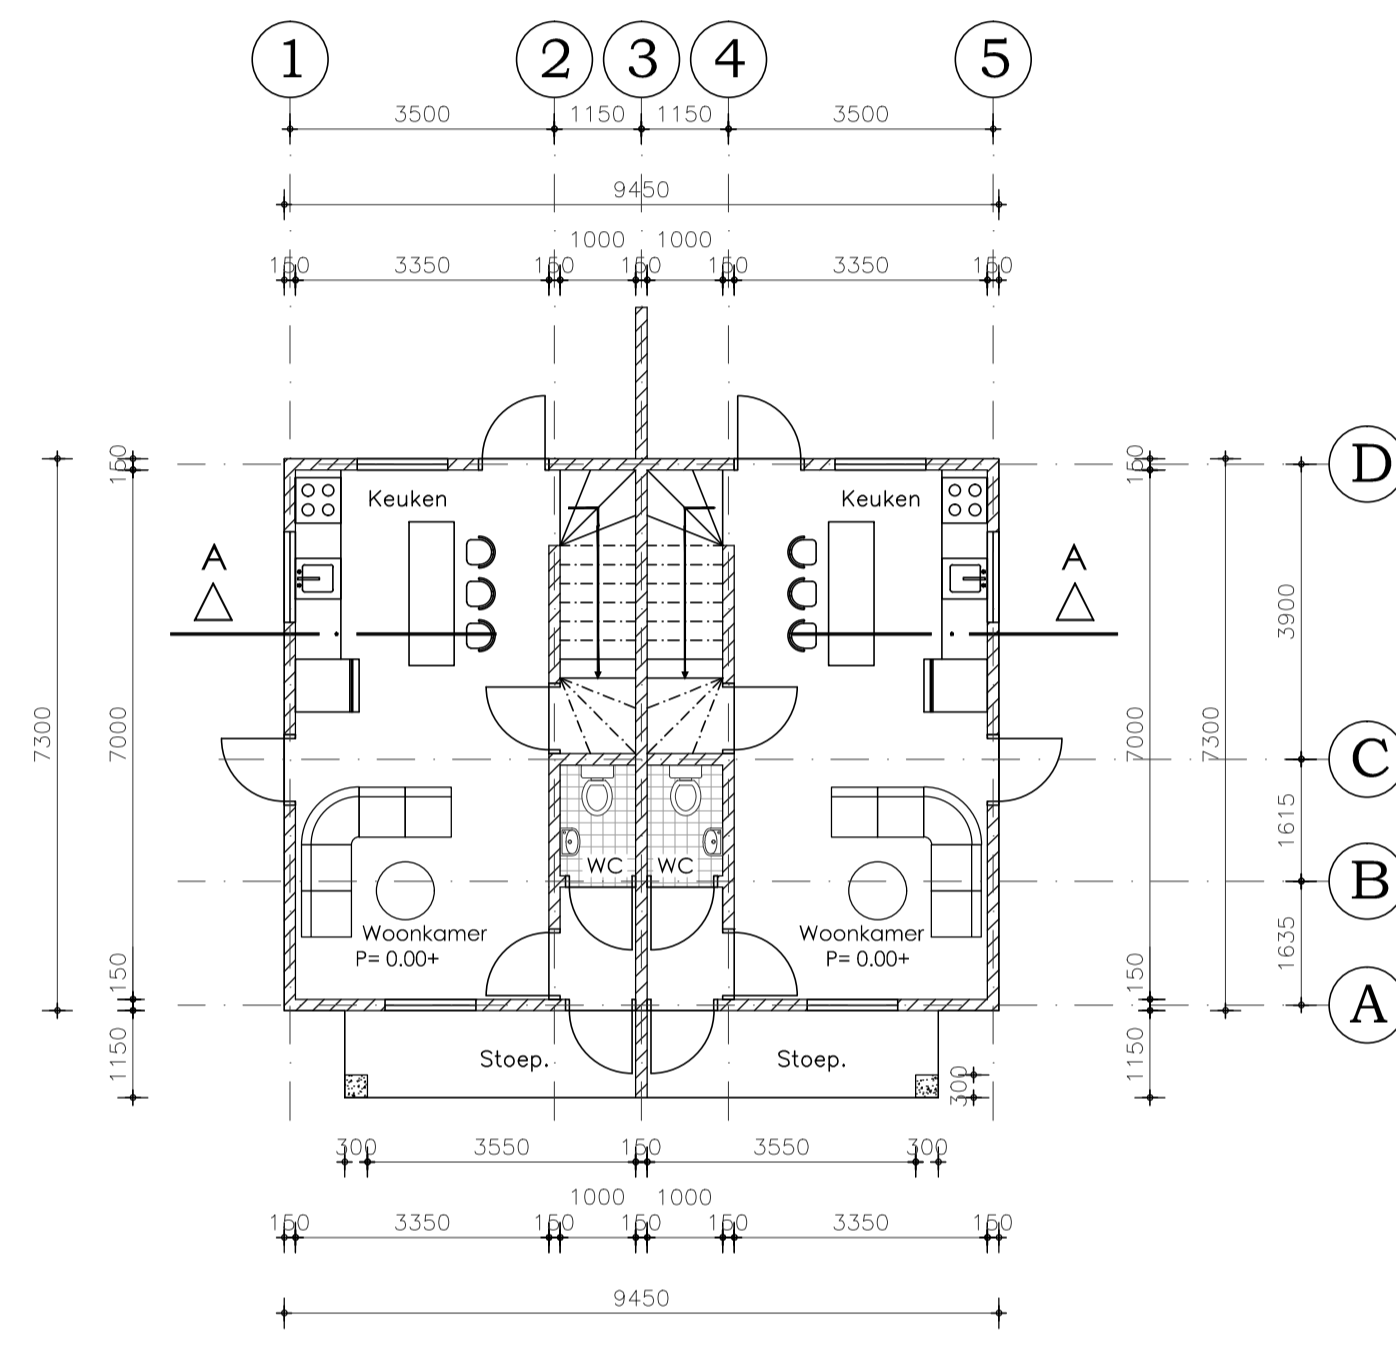

Renvooi

Materialen

	Nieuw metselwerk
	Gewapend beton
	Gewapend beton kolom 300 x 300mm

Begane grondvloer

Alverfing:	Tegelvloer
Dikte:	100 mm
Beton kwaliteit:	B-25
Wapeningstaal:	F6B-500 # Ø 6 - 150

Riolering

cl.	closetpot	Ø4"
w.t.	wastafel	Ø2"
d.	douche	Ø2"
aanr.	aanrecht	Ø2"
was.	wasmachine	Ø2"
os.	ontstoppingsstuk	
hwa.	hemelwaterafvoer	P.V.C. leiding

Kapconstructie

Dakpannen	1" x 2"
Panlatten	1" x 2"
Tengels	1" x 2"
Asfaltpapier	2x
Dakbeshot CDX	18mm
Spant	2" x 6"
Sporen	2" x 6"
Trekbal	1-1/4" x 8"
Nokbal	3" x 6"
Dakhelling	30°
Dakankers	>

Opmerking: Alle liggers en gordingen moeten verankerd worden

Plafond

Plafond-hangers	Z" x 3"
Rachelwerk	Z" x 3"
Plafond afwerking	Gipsplaten

Opmerking

Pell (P=0) = bovenkant afgewerkte vloer
Pleisterlaag binnen minimaal 10mm
Pleisterlaag buiten minimaal 15mm
Alle maten zijn in mm

PROJECT: Nieuwbouw appartementen Te Sun Valley		 BABRANIS Ingenieursbureau voor Architectuur & Bouwconstructie Montezumaweg # 39 Groot Kwartier Curacao N.A. Tel: (5999) - 738 - 9999 Fax: (5999) - 736 - 4879 E-Mail: info@babranis.com www.babranis.com	
OPDRACHTGEVER: Unlimited Development			
<input type="checkbox"/> Voorlopig ontwerp <input type="checkbox"/> Definitief ontwerp <input checked="" type="checkbox"/> Bestektekening	<input type="checkbox"/> Opname tekening <input type="checkbox"/> Constructietekening <input type="checkbox"/> Werktekening		
<input checked="" type="checkbox"/> GEVELS <input checked="" type="checkbox"/> PLATTEGROND <input checked="" type="checkbox"/> FUNDERING	<input checked="" type="checkbox"/> KAPPLAN <input checked="" type="checkbox"/> DOORSNEDE <input checked="" type="checkbox"/> DETAILS	<input type="checkbox"/> BETON <input type="checkbox"/> STAAL <input type="checkbox"/> HOUT	
SCHAAL: <input checked="" type="checkbox"/> 1:100 <input type="checkbox"/> 1:50 <input type="checkbox"/> 1:20			
NOTA:			
C		PROJECT NR. 22-148	
B			
A	Eerste uitgave		15.12.2022
REV.	OMSCHRIJVING	DATUM	GETEK. CONTR.